

تراث
العقارية

— حلمك حقيقة —

مشروع تراث - جدة

الواحة
102



مميزات موقع المشروع



يبعد 7 د
عن قطار
الحرمين



ظهيرة شارع
الخدمات



بالقرب من
جامع الحي



يبعد 10 عن
السلام مول
والاندلس
مول



يبعد 7
عن مول
الياسمين



قريبة 15 د
عن جامعة
الملك
عبدالعزیز



يبعد 20 د
عن مطار
الملك
عبدالعزیز

مميزات في المشروع

✓ 3 شقق في الدور

✓ مصعدين

✓ خزان علوي وسفلي

✓ كاميرات مراقبة


✓ تمديدات اسبليت

✓ مدخلين لكل شقة

✓ موقف خاص

✓ غاز مركزي

✓ تأسيس فاير نت

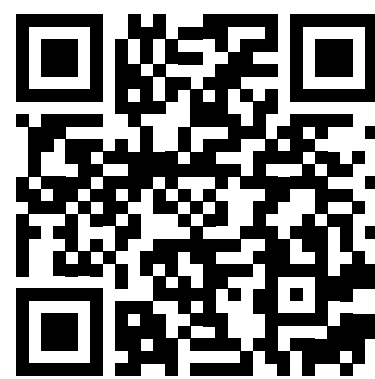

امسح الرمز للوصول
لموقع المشروع
أو اضغط هنا






ضمانات المشروع



1 سنة
اتحاد
الملاك
مجانياً

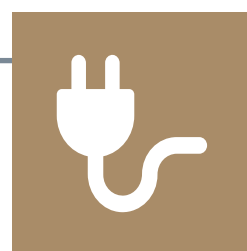

25 سنة
الافياش
والقواطع



20 سنة
هيكل البناء



5 سنوات
كهرباء
وسبابة



155 م²


525,000 ریال

غرف

شقة أمامية شرقية

تفاصيل الوحدة

- مدخلين
- 3 غرف نوم
- صالون المجلس
- صالة معيشة
- مطبخ
- غرفة غسيل
- 3 دورات مياه
- تمديدات اسبليت
- غاز مركزي
- خزان علوي وسفلي

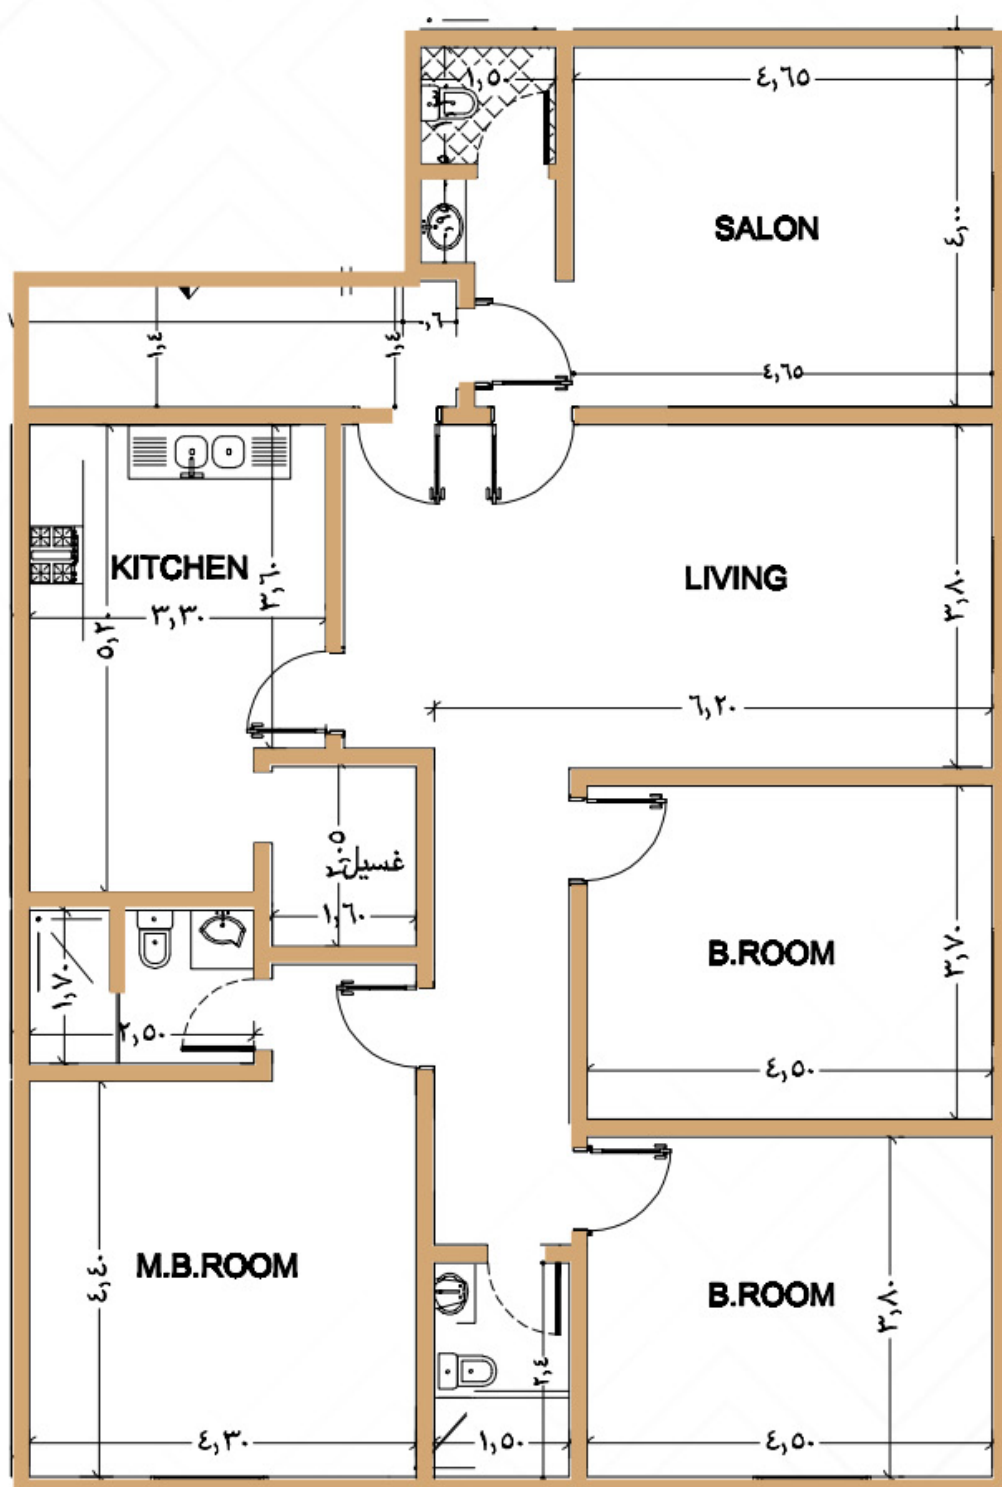


155 م²
525,000 ريال

غرف

شقة أمامية غربية

تفاصيل الوحدة

- مدخلين
- 3 غرف نوم
- صالون المجلس
- صالة معيشة
- مطبخ
- غرفة غسيل
- 3 دورات مياه
- تمديدات اسبليت
- غاز مركزي
- خزان علوي وسفلي

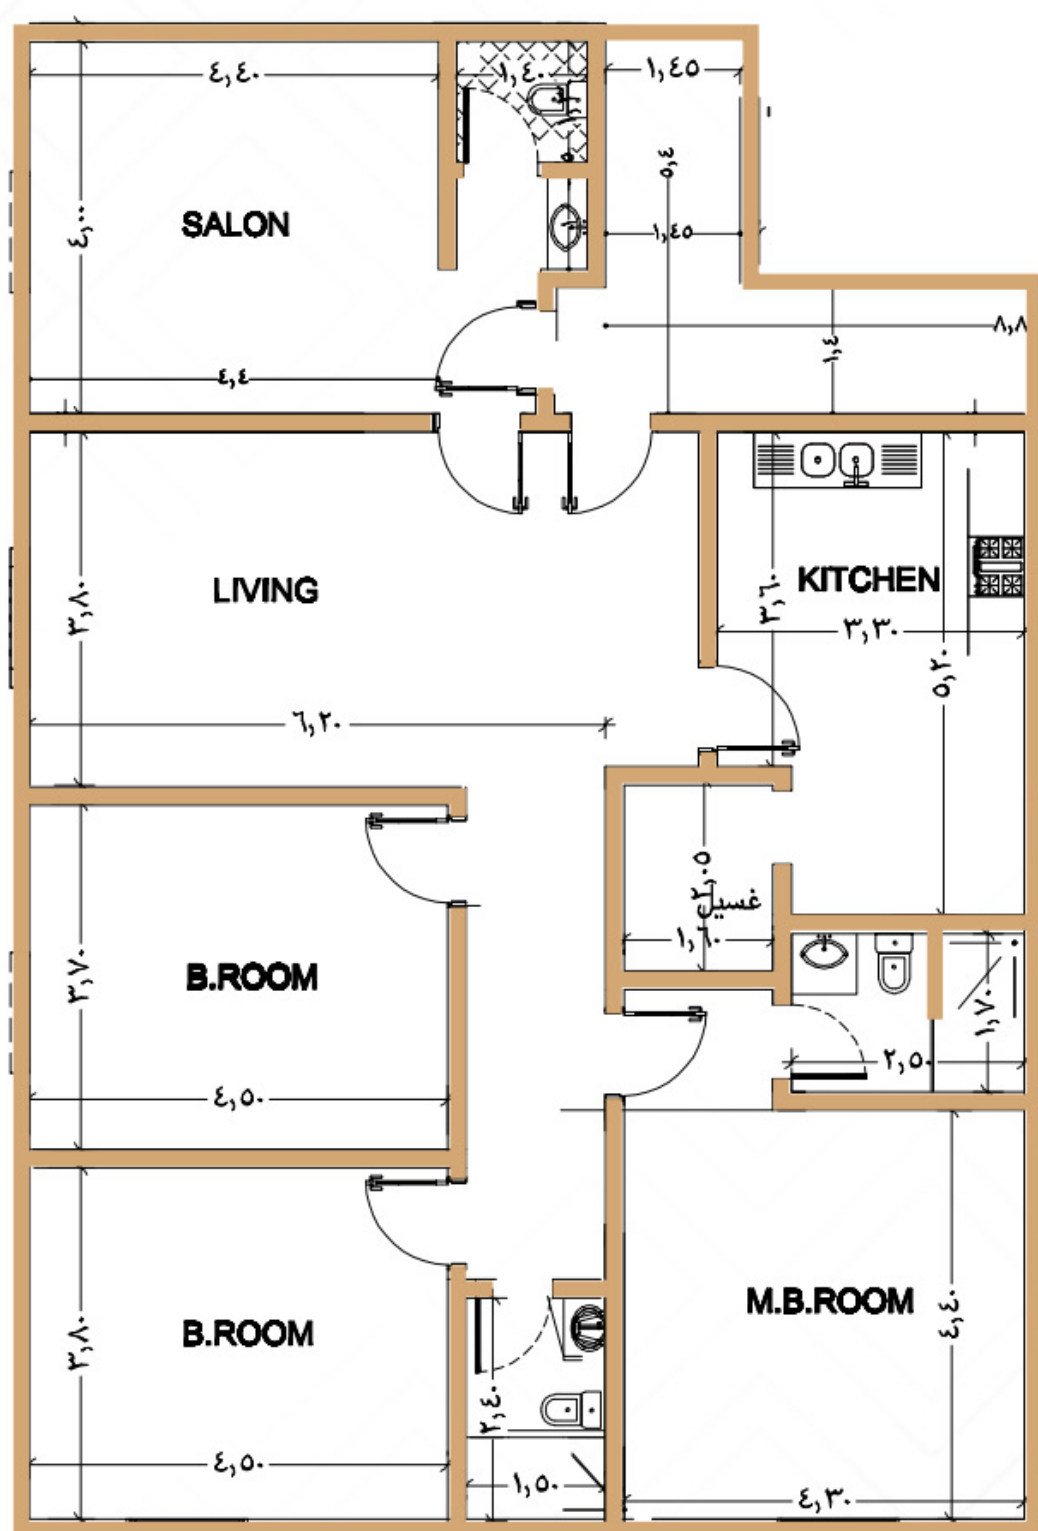


175 م²
599,000 ريال

غرف

شقة خلفية شمالية

تفاصيل الوحدة

- مدخلين
- 3 غرف نوم
- صالون المجلس
- صالون الطعام
- صالة معيشة
- مطبخ
- غرفة خادمة و غسيل
- 3 دورات مياه
- تمديدات اسبليت
- غاز مركزي
- خزان علوي وسفلي

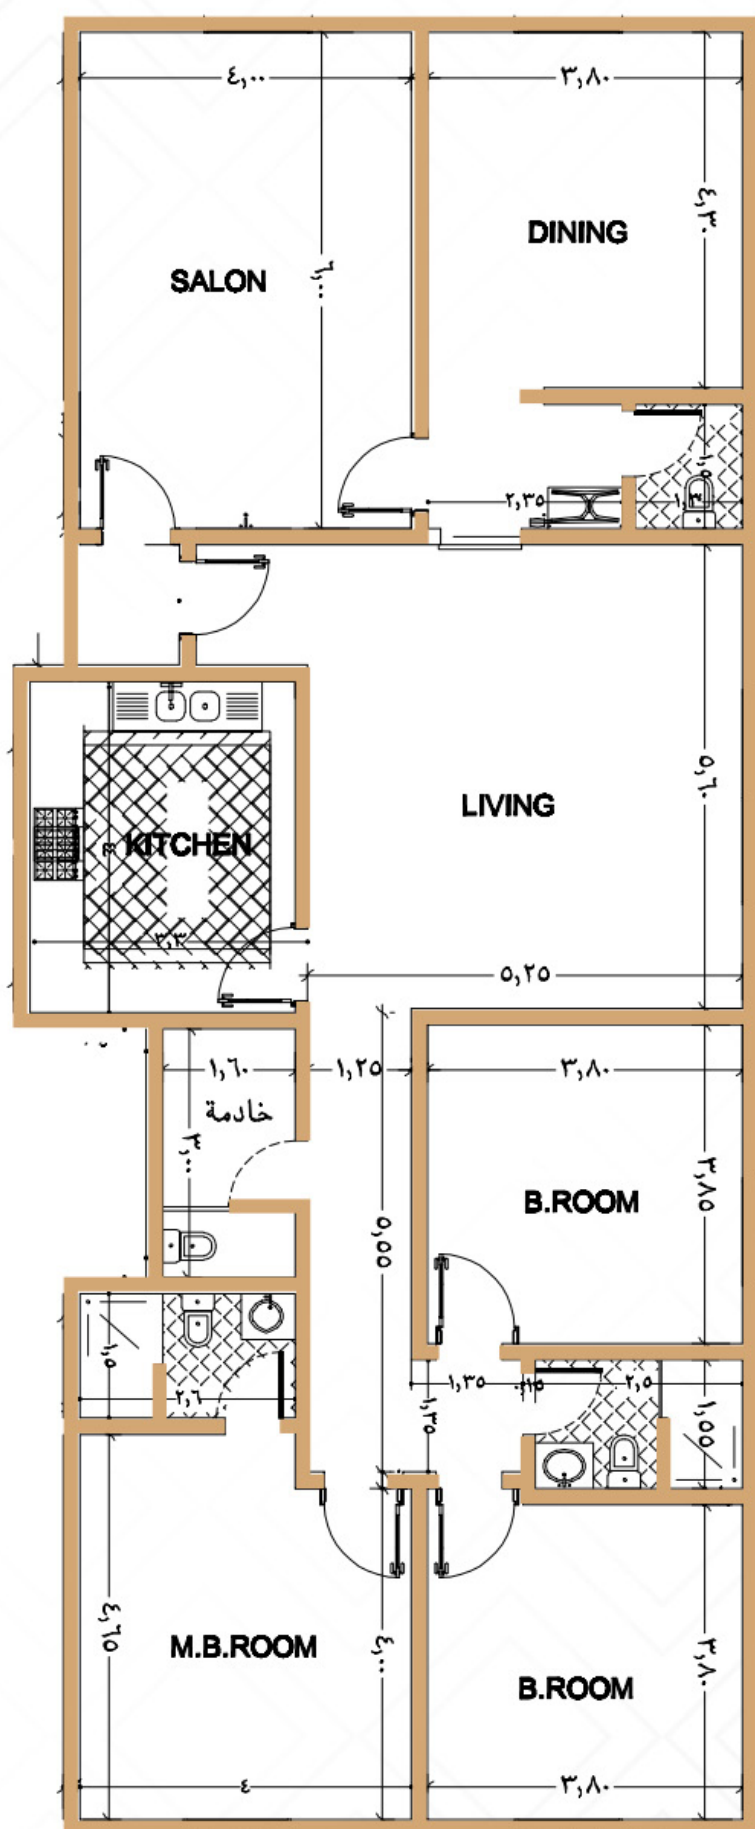

مساحة المبانى | مساحة السطح

207 م² | 43 م²

795,000 ريال


5

غرف

ملحق شرقي

تفاصيل الوحدة

- مدخلين
- 3 غرف نوم
- مجلس رجال
- صالون الطعام
- صالة معيشة
- مطبخ
- غرفة سائق
- غرفة غسيل
- 3 دورات مياه
- تمديدات اسبليت
- غاز مركزي
- خزان علوي وسفلي

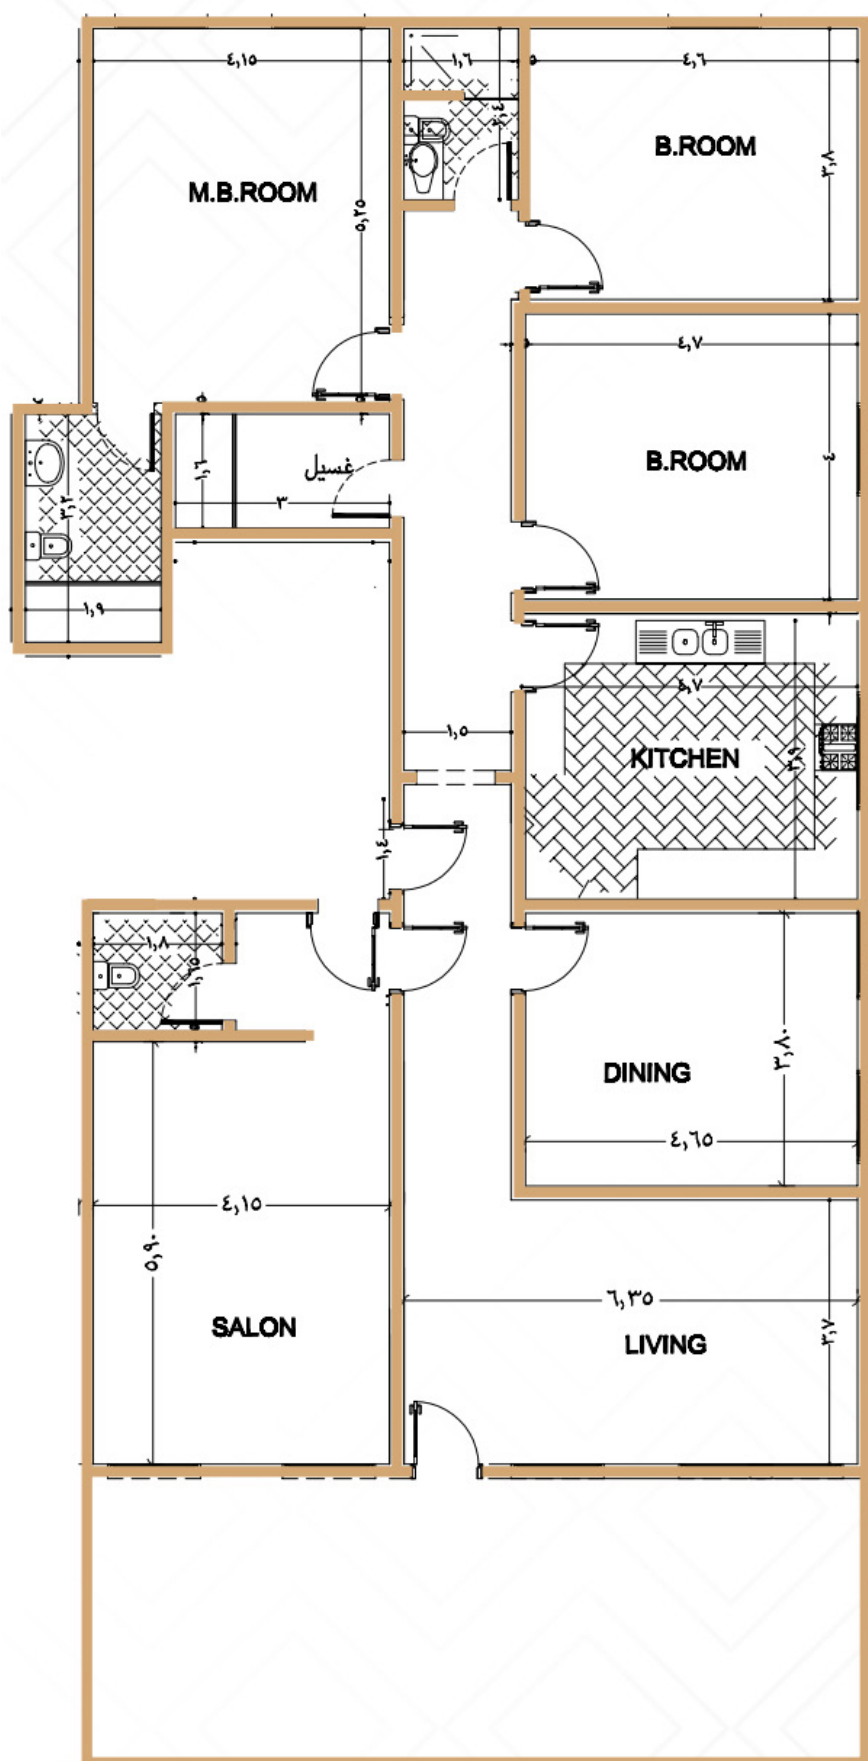



مساحة المباني | مساحة السطح

203 م² | 43 م²

795,000 ريال




غرف

ملحق غربي

تفاصيل الوحدة

- مدخلين
- 3 غرف نوم
- مجلس رجال
- صالون الطعام
- صالة معيشة
- مطبخ
- غرفة سائق
- غرفة غسيل
- 3 دورات مياه
- تمديدات اسبليت
- غاز مركزي
- خزان علوي وسفلي

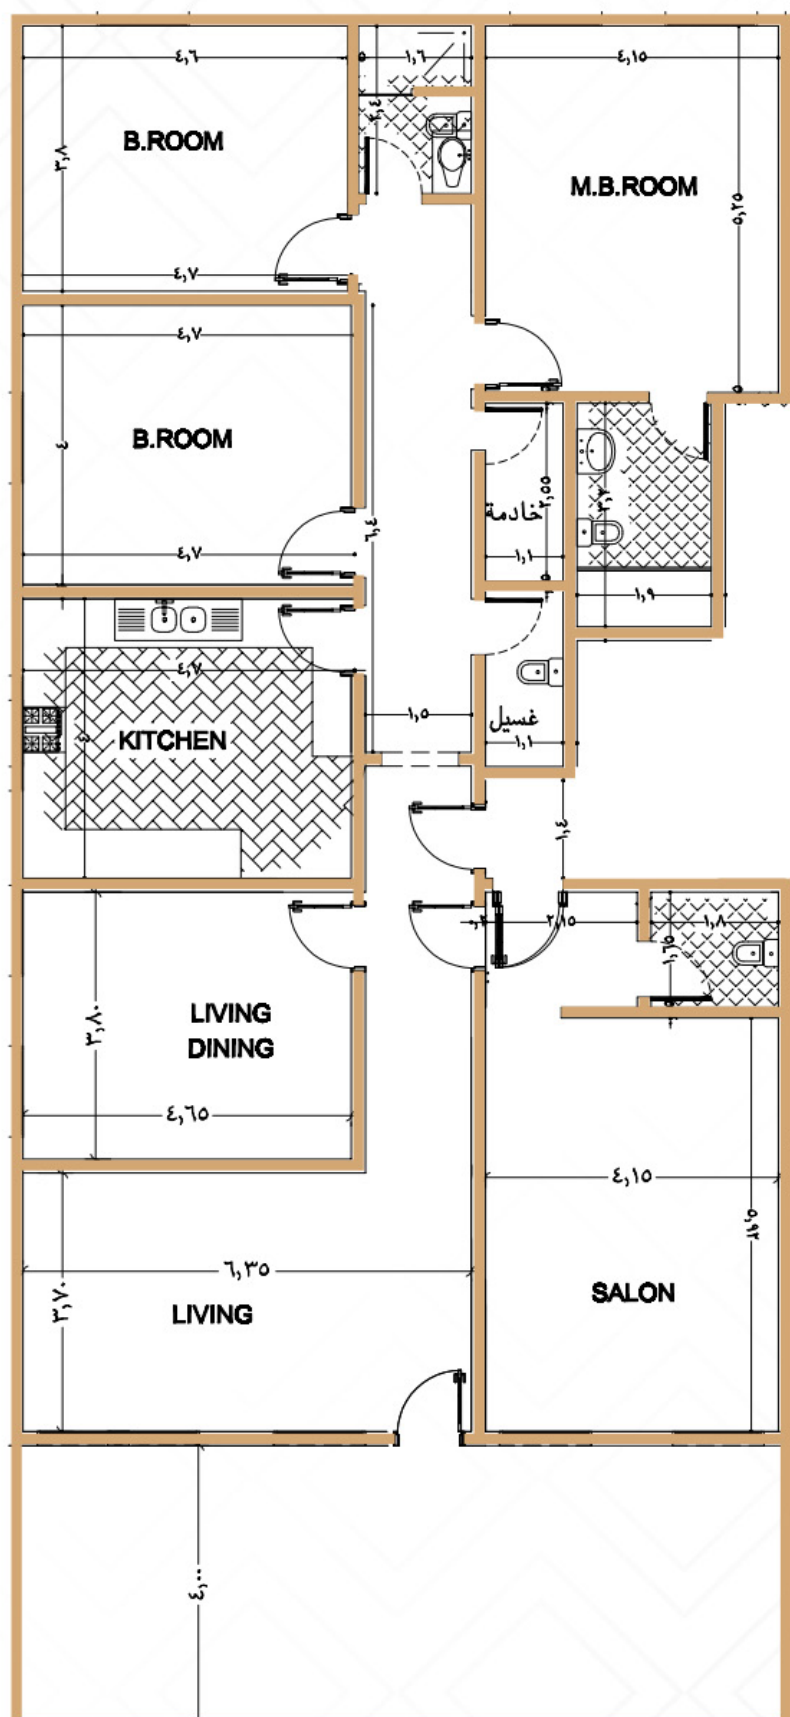

توراث العقارية